




PIANTA PIANO SEMINTERRATO
SITUAZIONE IN VARIANTE

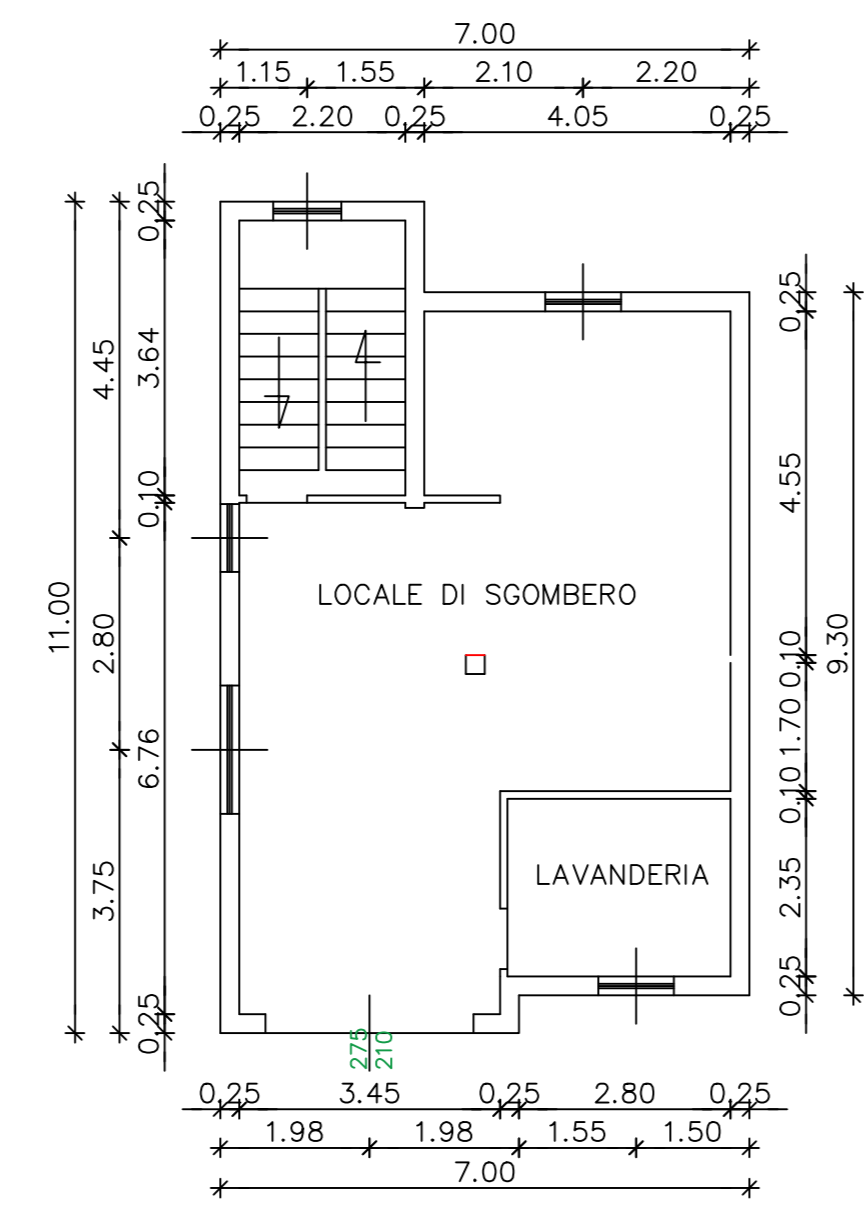


PIANTA PIANO TERRA
SITUAZIONE IN VARIANTE

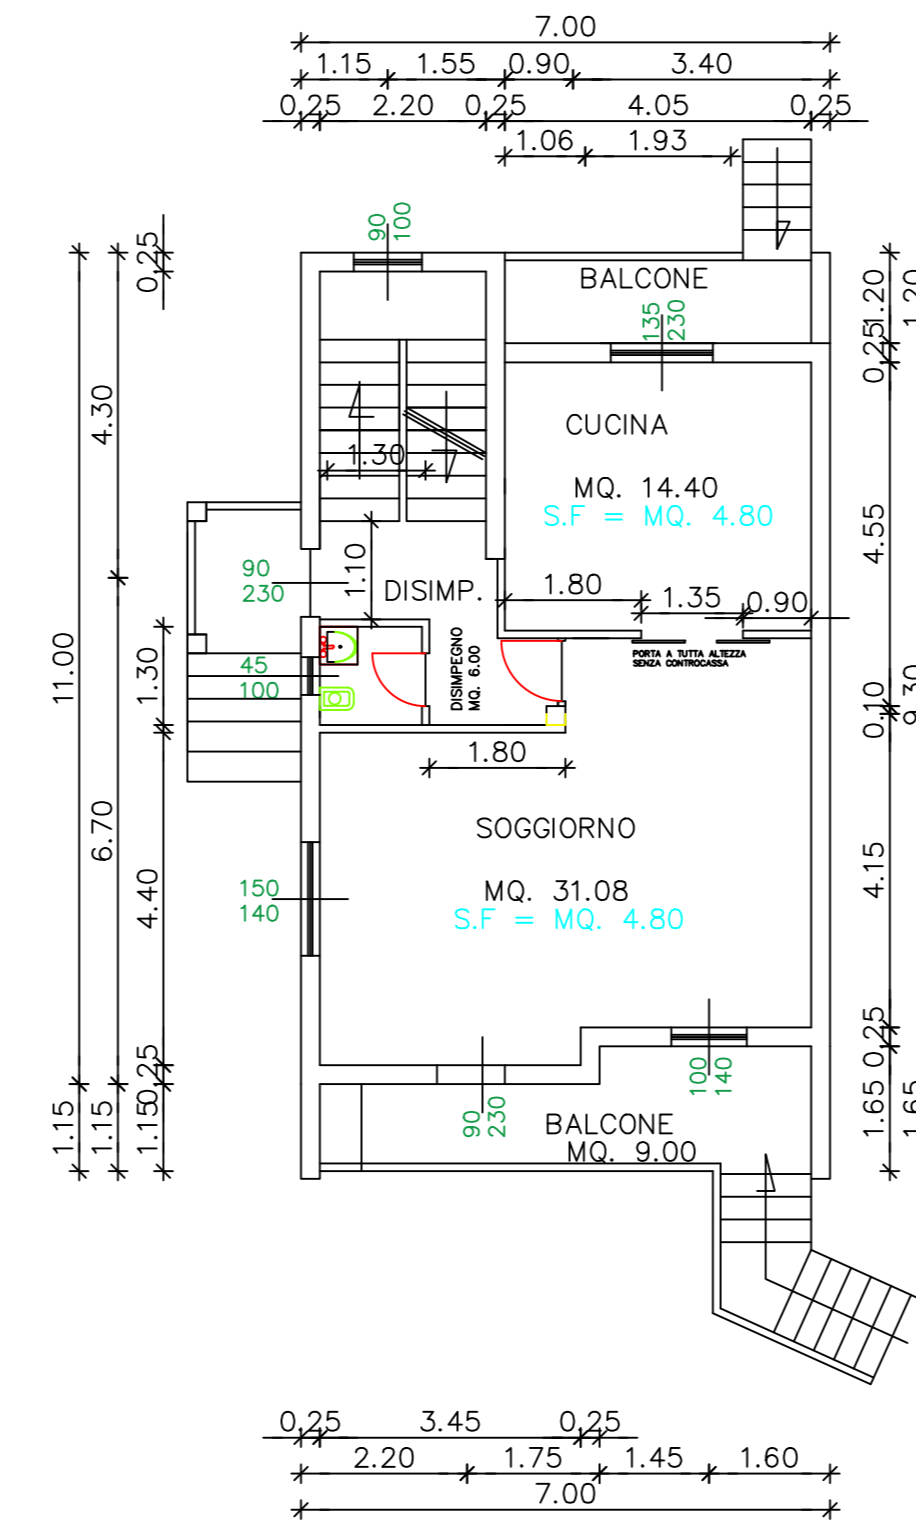


PIANTA PIANO PRIMO
SITUAZIONE IN VARIANTE

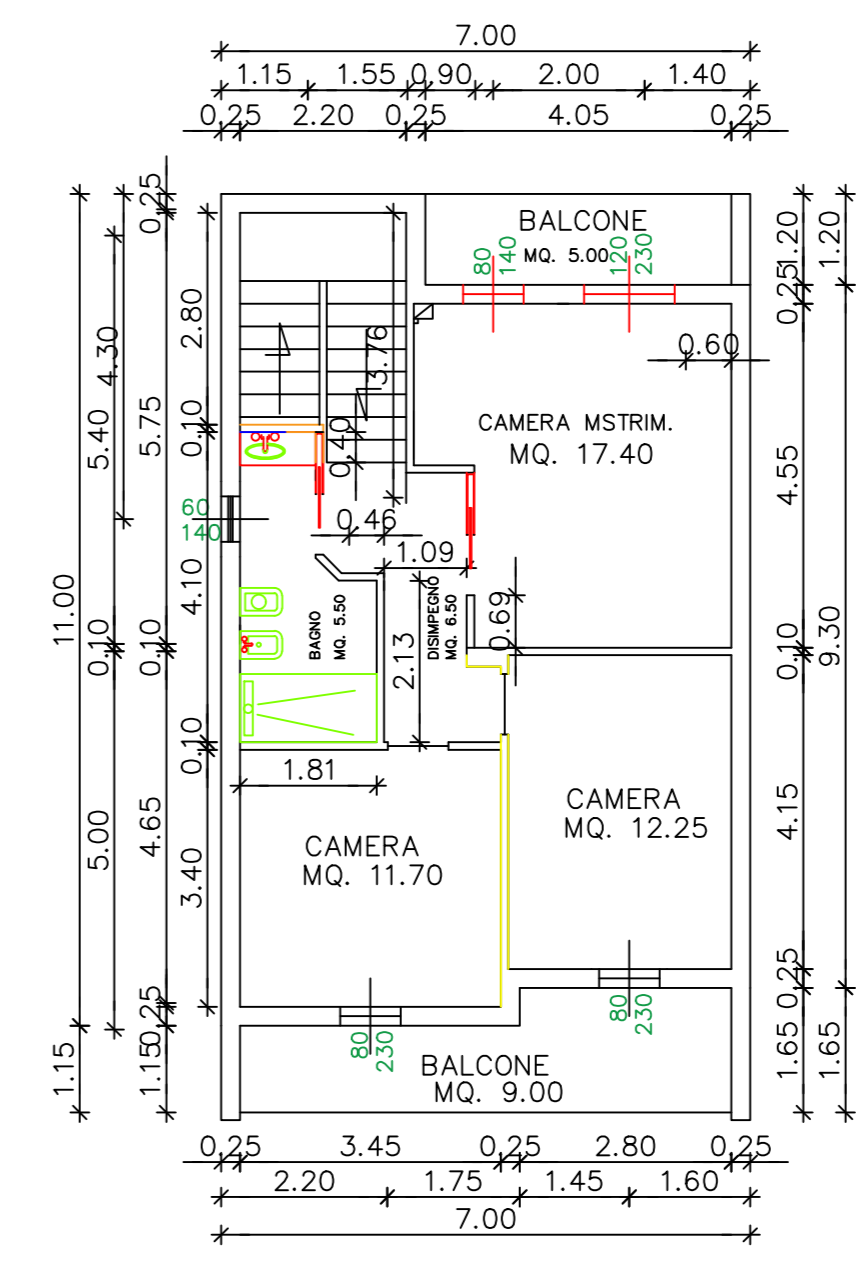


PROSPETTO ANTERIORE
SITUAZIONE IN VARIANTE

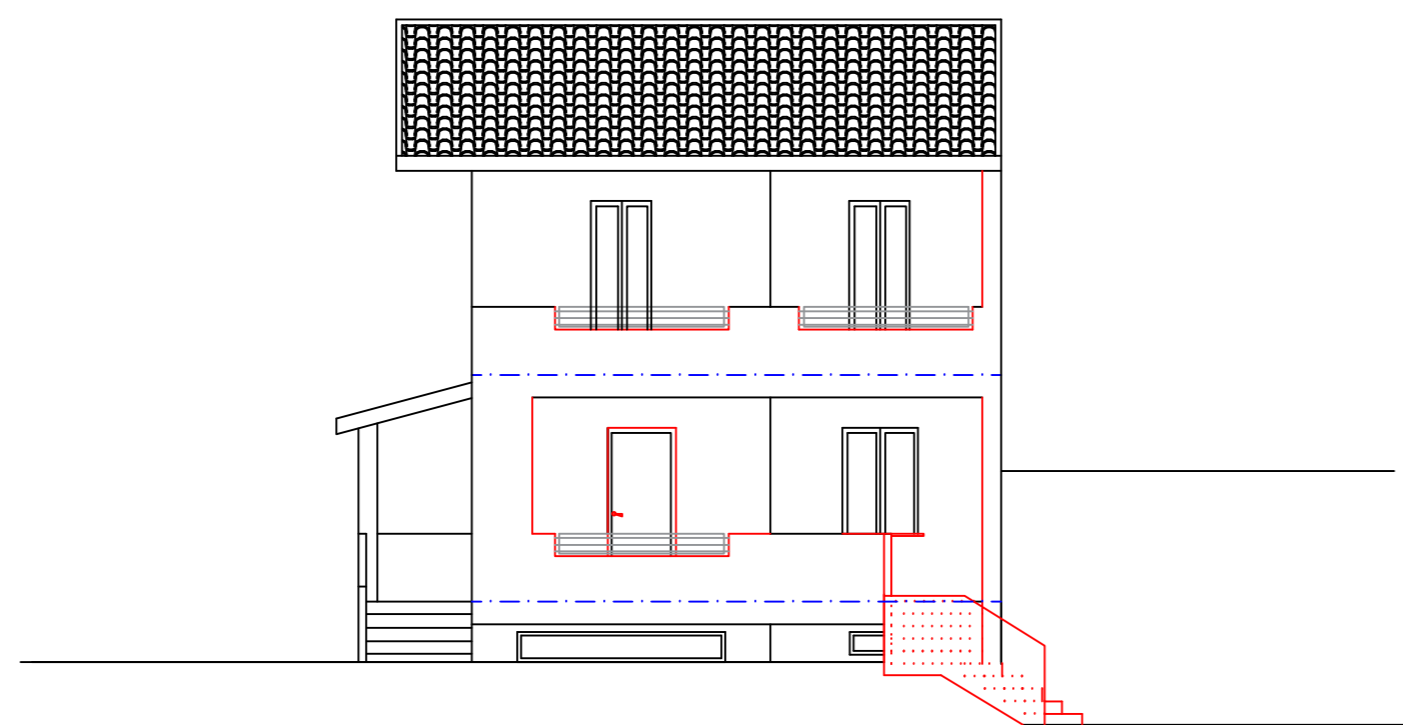

PROSPETTO LATERALE
SITUAZIONE IN VARIANTE

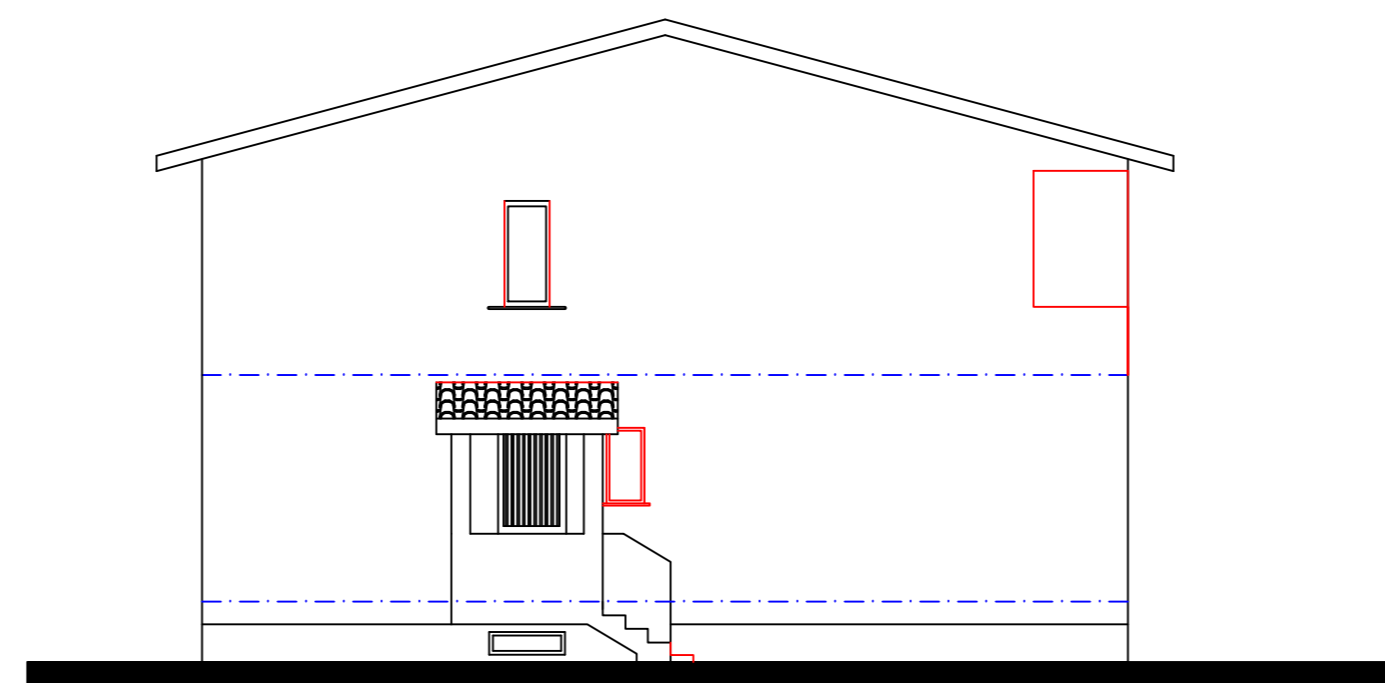

PROSPETTO LATERALE
SITUAZIONE IN VARIANTE

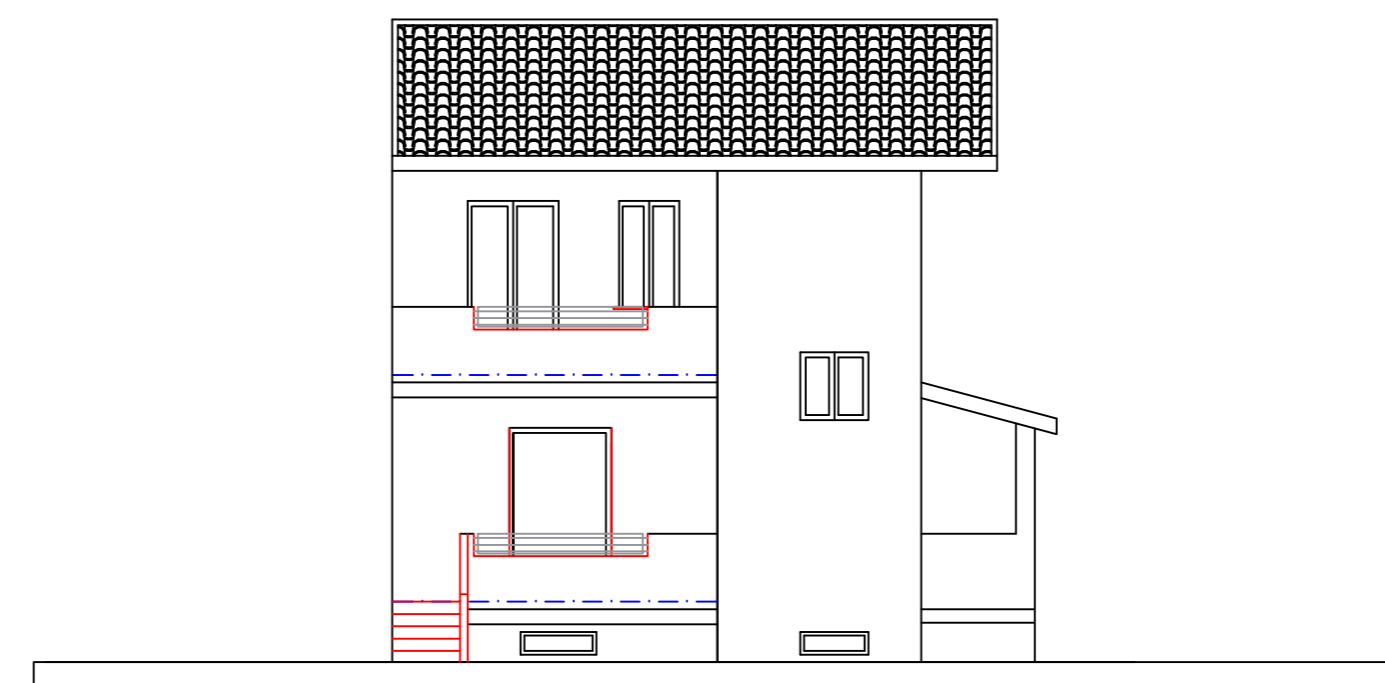

variorionte